


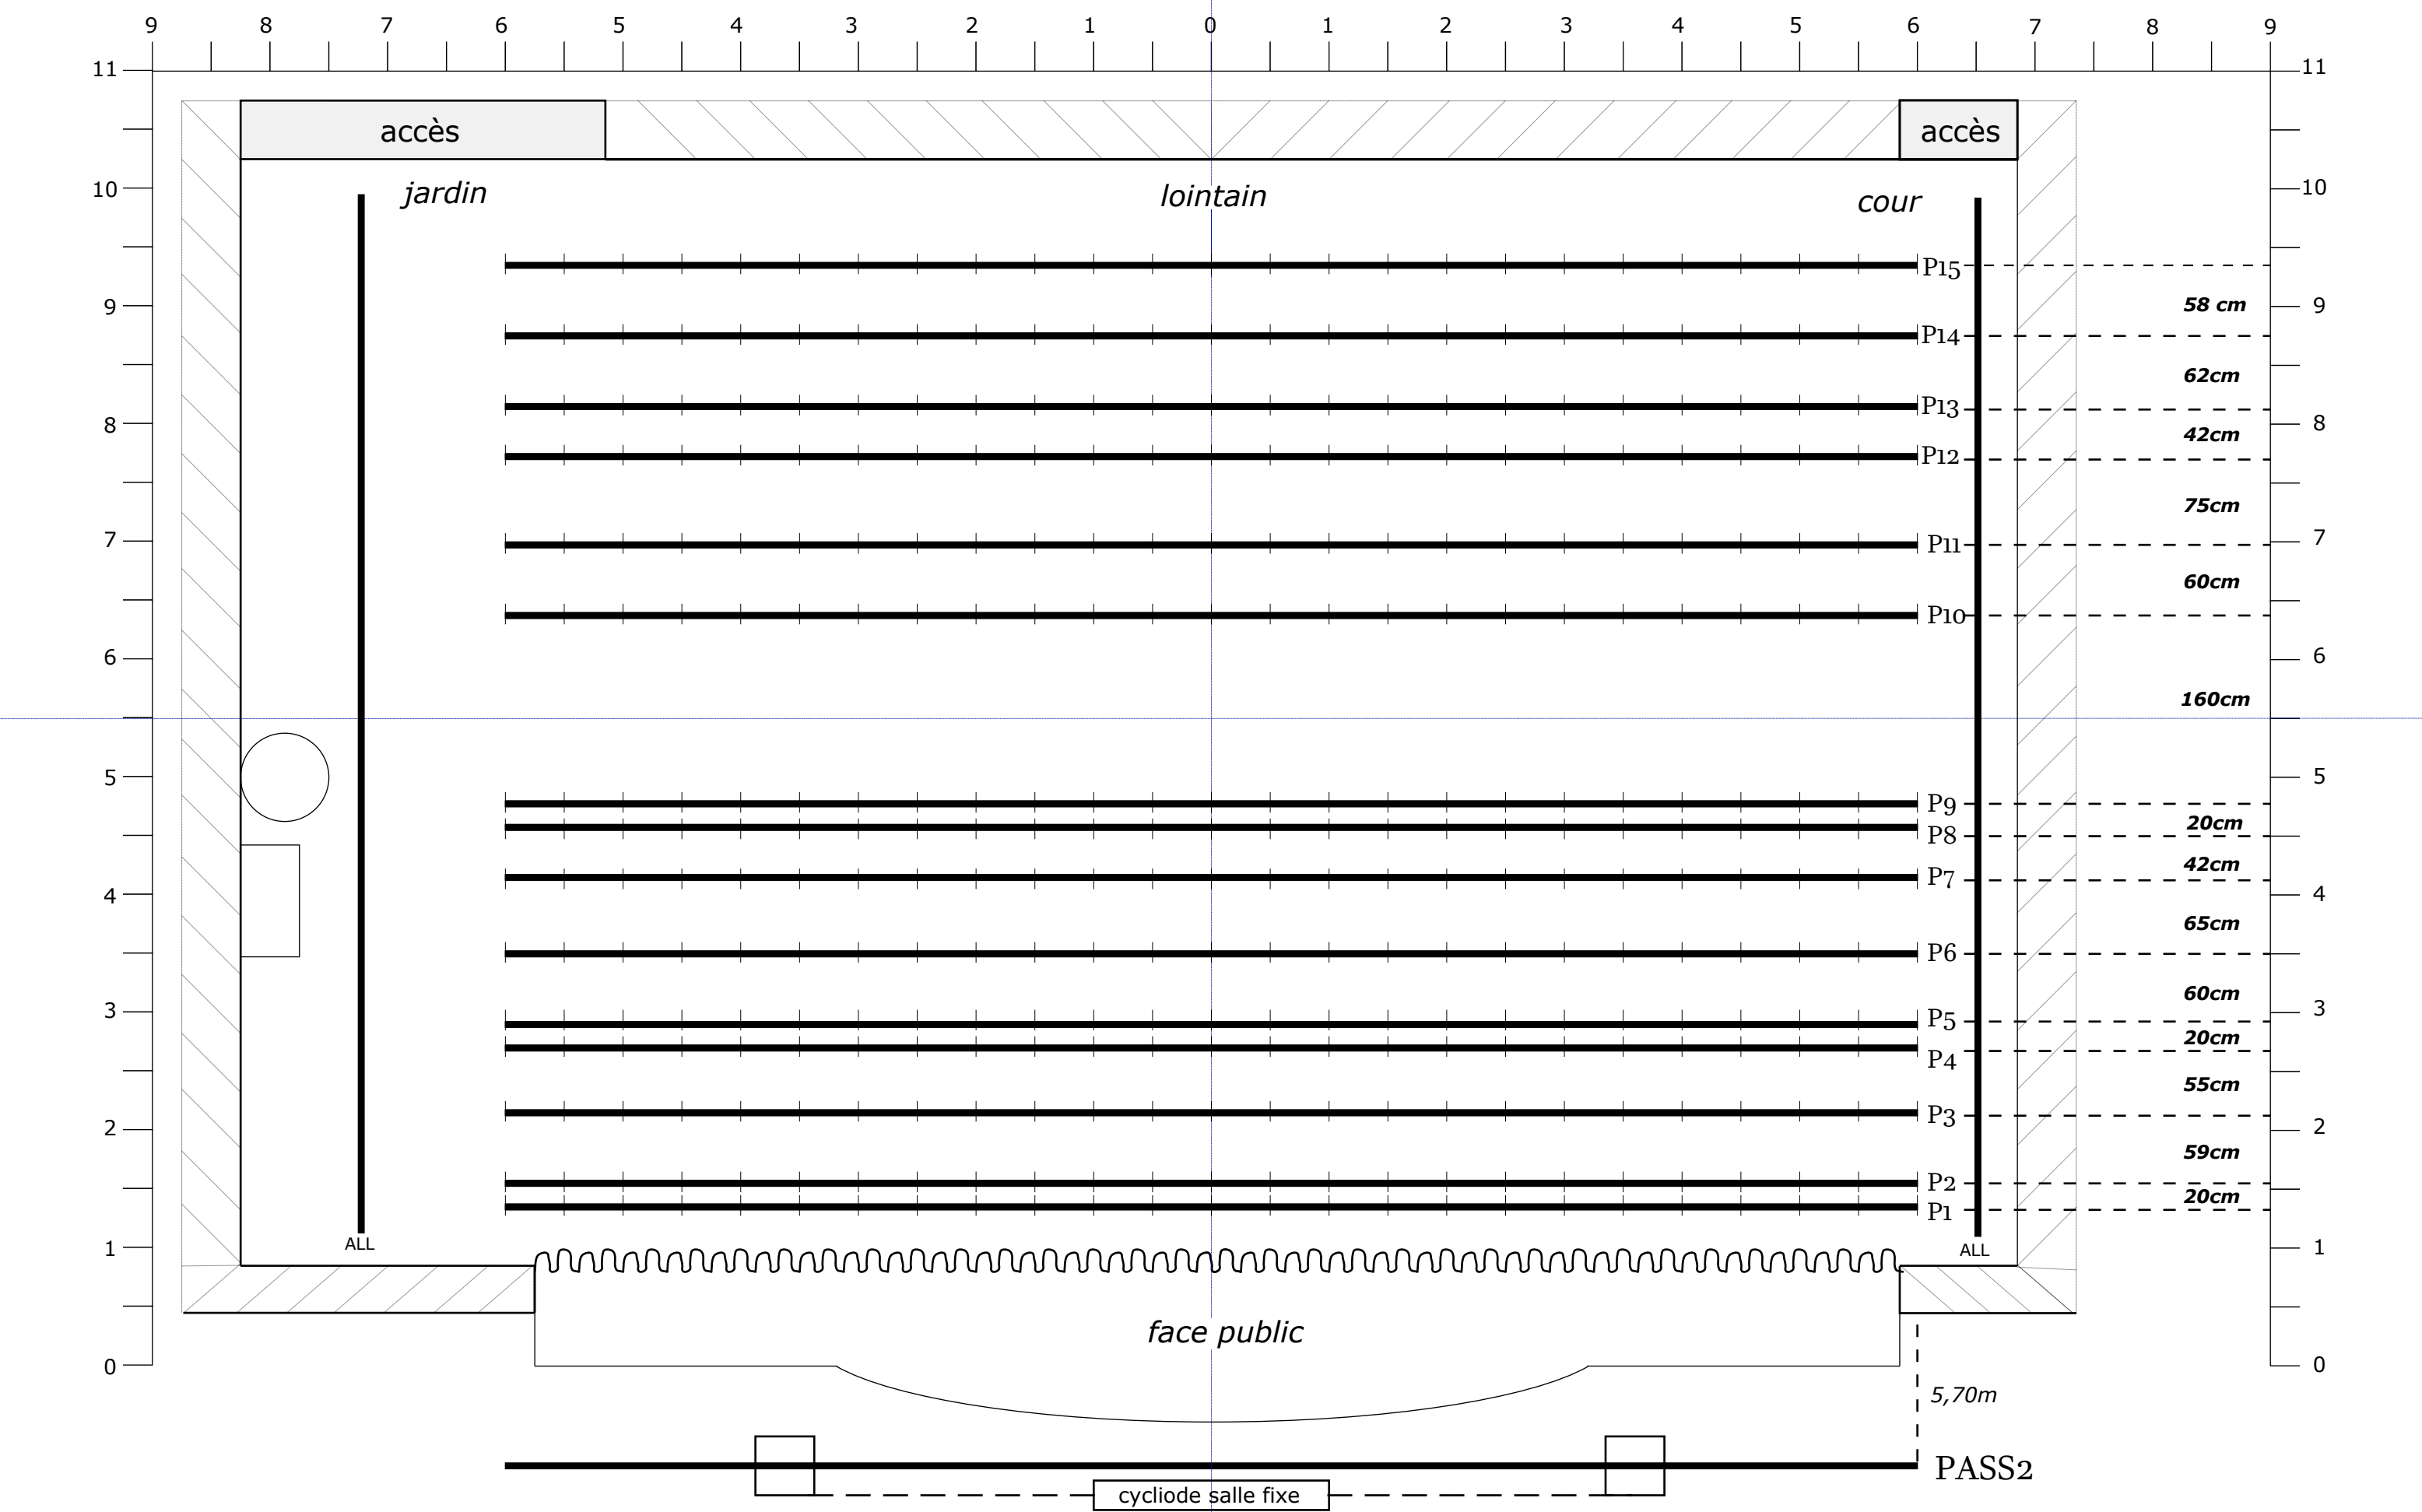

CMU	PLATEAU	A 3	Plan de feu	année		ECHELLE
P 1 : 15 250KG	156m²		Le Rayon Vert			1:50mm
Allemande 25KG	hauteur au cadre			2026		1m
	6.35m					